संख्या-3/2011/30-3-13-10बी/2013

प्रेषक,

बी0एस0 भुल्लर,
प्रमुख सचिव,
उत्तर प्रदेश शासन।

सेवा में,

परिवहन आयुक्त,
उत्तर प्रदेश, लखनऊ।

परिवहन अनुभाग-3 लखनऊ दिनॉक 13 सितम्बर, 2013

विषय- प्रदेश में पूर्व निर्मित सम्भागीय/उप सम्भागीय परिवहन कार्यालयों में सारथी साफ्टवेयर आधारित स्मार्ट कार्ड ड्राइविंग लाइसेंस बनाने के लिये हॉल के निर्माण हेतु मॉडल नक्शों का मानकीकरण एवं लागत के अनुमोदन के सम्बन्ध में।

महोदय,

उपर्युक्त विषयक आपके पत्रांक-जी-290/2013-70ए/2013, दिनॉक 09-07-2013 के सन्दर्भ में मुझे यह कहने का निदेश हुआ है कि प्रदेश में पूर्व निर्मित सम्भागीय/उप सम्भागीय परिवहन कार्यालयों में सारथी साफ्टवेयर आधारित स्मार्ट कार्ड ड्राइविंग लाइसेंस बनाने के लिये हॉल के निर्माण हेतु मॉडल नक्शों का मानकीकरण एवं लागत का अनुमोदन निम्नलिखित शर्तों एवं प्रतिबन्धों के अधीन करने की श्री राज्यपाल सहर्ष स्वीकृति प्रदान करते हैं :-

(1) उपरोक्त सारथी हॉल के निर्माण की मानक लागत निम्नवत होगी :-

(धनराशि रू0 लाख में)

क्र0सं0	मद	मानकीकृत लागत
1	2	3
1	प्रदेश में पूर्व निर्मित सम्भागीय परिवहन कार्यालयों (आरटीओ कार्यालय) में सारथी साफ्टवेयर आधारित स्मार्ट कार्ड ड्राइविंग लाइसेंस बनाने के लिये हॉल के निर्माण हेतु मॉडल नक्शों का मानकीकरण सम्बन्धी प्रायोजना प्रस्ताव/आगणन।	153.42
2	प्रदेश में पूर्व निर्मित उप सम्भागीय परिवहन कार्यालयों (एआरटीओ कार्यालय) में सारथी साफ्टवेयर आधारित स्मार्ट कार्ड ड्राइविंग लाइसेंस बनाने के लिये हॉल के निर्माण हेतु मॉडल नक्शों का मानकीकरण सम्बन्धी प्रायोजना प्रस्ताव/आगणन।	126.41

(2) उपरोक्त लागत का आंकलन लोक निर्माण विभाग की वर्ष 2013 की कुर्सी क्षेत्रफल दरों के आधार पर किया गया है।

(3) उपरोक्त निमार्ण कार्य संलग्न मानकीकृत मानचित्र एवं लोक निर्माण विभाग द्वारा निर्धारित विशिष्टियों के अनुसार ही कराये जायेंगे तथा निर्माण कार्य प्रारम्भ करने से पूर्व मानचित्रों को यथावश्यकता स्थानीय विकास प्राधिकरण/सक्षम अथॉरिटी से स्वीकृति कराया जाएगा।

(4) कार्यदायी संस्था द्वारा प्रश्नगत प्रायोजना का निर्माण कार्य मानकीकृत लागत में ही पूर्ण गुणवत्ता एवं निर्धारित समय के अन्तर्गत पूर्ण कराये जाने का दायित्व परिवहन आयुक्त का होगा।

(5) निर्माण कार्य की स्ट्रक्चरल डिजाइन एवं निर्माण कार्य में आवश्यकतानुरूप भूकम्परोधी प्राविधान एवं अग्निशमन प्राविधान किये जाएंगे।

2/-

http://shasanadesh.up.nic.in

(6) प्रायोजना में प्रस्तावित बाहय स्थल विकास सम्बन्धी कार्य एवं हार्टीकल्चर आदि प्राविधान प्रायोजना हेतु उपलब्ध होने वाली भूमि की मात्रा, निर्माण स्थल की प्रकृति एवं स्वरूप आदि पर आधारित होते हैं, अतः इन प्राविधानों को निर्माण हेतु उपलब्ध भूमि की मात्रा एवं उसके स्वरूप आदि को दृष्टिगत रखते हुए प्रायोजना का विस्तृत लागत आगणन तैयार करते समय न्यूनतम आवश्यकता के आधार पर प्रस्तावित किया जाएगा।

(7) इस मानकीकरण का उपयोग उन्हीं प्रायोजनाओं हेतु किया जाएगा, जिन प्रायोजनाओं हेतु आवश्यक एवं उपयुक्त भूमि उपलब्ध हो।

(8) निर्माण कार्य विस्तृत आगणन तैयार करवाकर सक्षम स्तर से तकनीकी स्वीकृति प्राप्त करने के उपरान्त ही प्रारम्भ कराया जाएगा।

संलग्नक-यथोक्त।

भवदीय,

(बी0एस0 भुल्लर)
प्रमुख सचिव।

संख्या-3/2011(1)/तीस-3-2013, तददिनॉक।

प्रतिलिपि निम्नलिखित को सूचनार्थ एवं आवश्यक कार्यवाही हेतु प्रेषित :-

1- महालेखाकार, उत्तर प्रदेश, इलाहाबाद।
2- प्रमुख सचिव, वित्त विभाग, उत्तर प्रदेश शासन।
3- प्रमुख सचिव, नियोजन विभाग, उत्तर प्रदेश शासन।
4- निदेशक, प्रायोजना रचना एवं मूल्यांकन प्रभाग।
5- वित्त व्यय-नियंत्रण अनुभाग-9
6- समस्त कार्यदायी संस्थाओं के प्रबन्ध निदेशक/महाप्रबन्धक को परिवहन आयुक्त के माध्यम से इस अभ्युक्ति के साथ प्रेषित कि तदनुसार मानकीकृत मानचित्र/लागत के आधार पर आगणन प्रस्तुत किया जाना सुनिश्चित करें।
7- वित्त नियंत्रक, कार्यालय-परिवहन आयुक्त, उत्तर प्रदेश।
8- गार्ड फाइल।

आज्ञा से,

(संजय कुमार उपाध्याय)
उप सचिव।

http://shasanadesh.up.nic.in

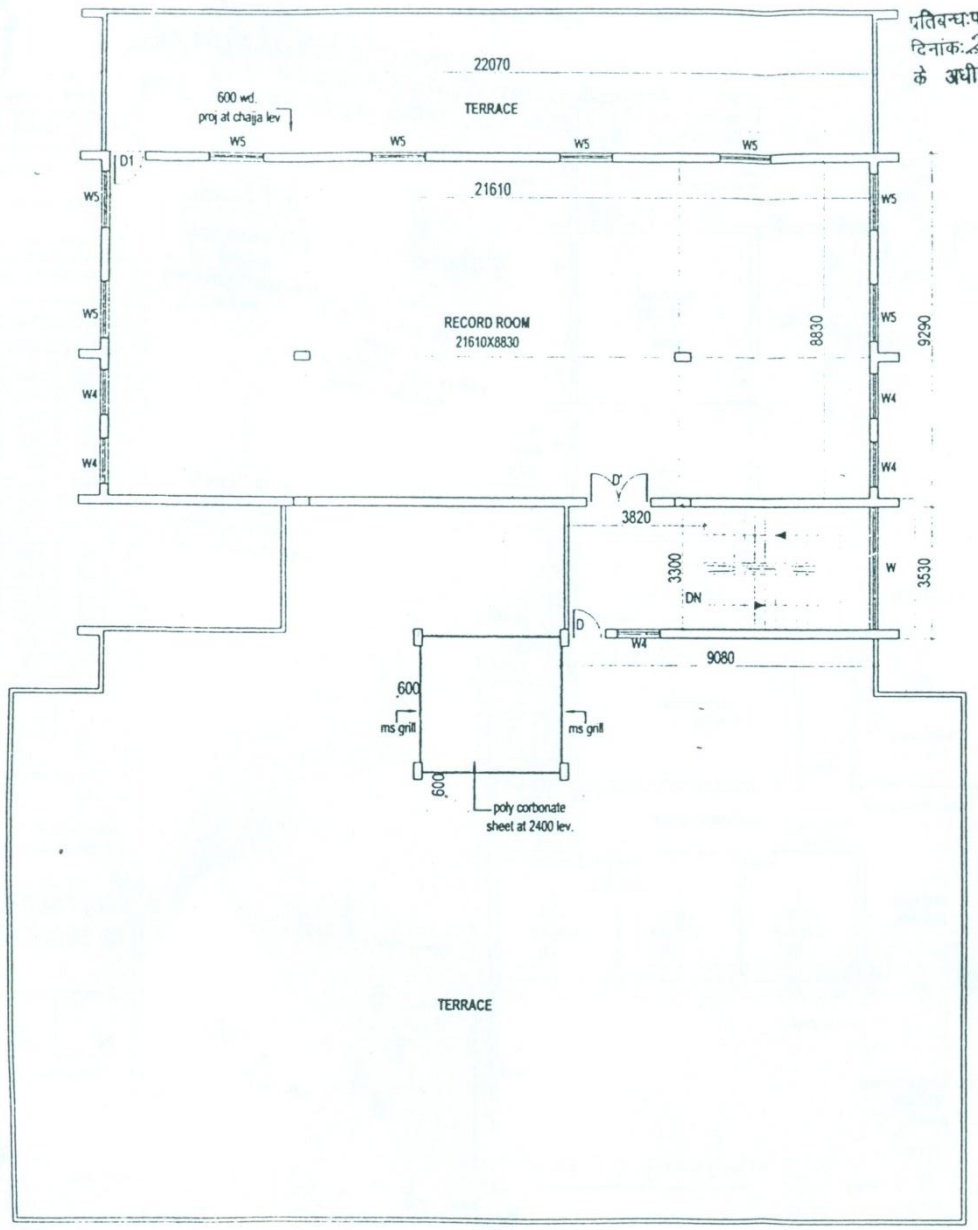

प्रतिबन्धपत्र संख्या 155 SA-3/34 SA-3/13
दिनांक: 26-6-13 में वर्णित शर्तों
के अधीन मानचित्र अनुमोदित ।

2-6-13
(विनय कुमार टण्डन)
मुख्य वास्तुविद
कार्यालय प्रमुख अभियन्ता, उ०प्र०
लोकनिर्माण, लखनऊ

R.P. Pande
(रवि प्रकाश पांडे)
वास्तुविद
उ०प्र०,लोक निर्माण विभाग
लखनऊ

ओ. पी. गुरबानी
मुख्य वास्तुविद
कार्यालय प्रमुख अभियन्ता
उ०प्र० लोकनिर्माण विभाग
लखनऊ

(वी0 ...
सहा0 परिवहन आयु0

U P S K N N

NOTES:-

1. ALL DIMENSION IN M.M.
2. WRITTEN DIMENSION SHALL BE FOLLOWED.
3. ANY DISCRIPANCY IN THIS DRAWING SHALL BE BROUGHT TO TH NOTICE OF CHIEF ARCHITECT.
4. PLINTH AREA SHALL BE CHECKED BEFORE EXECUTION OF WOR
5. ONE COPY OF APPROVED DRG. SHALL BE SEND TO H.O. BEFORE EXECUTION
6. ALL SPECIFICATION SHALL BE FOLLOWED AS/UP PWD NORMS
   LAY OUT APPROVAL DATE .....
   WD APPROVAL DATE .....

HEIGHT = 3.5 MT
F.F. AREA = 236.67 SQMT

PROPOSED STANDARD DESIGN OF SMART CARD OFFICE FOR R.T.O.

N	NTS SCALE	21-06-13 DATE	SC/RTO-02 DRG. NO

FIRST FLOOR PLAN

ASSTT.ARCH.	(ASHOK SRL) ARCHITECT	(MUKESH KR) SR.ARCH.	(MEERA S.) CH.ARCH.

U.P. Samaj Kalyan
Nirman Nigam Ltd.

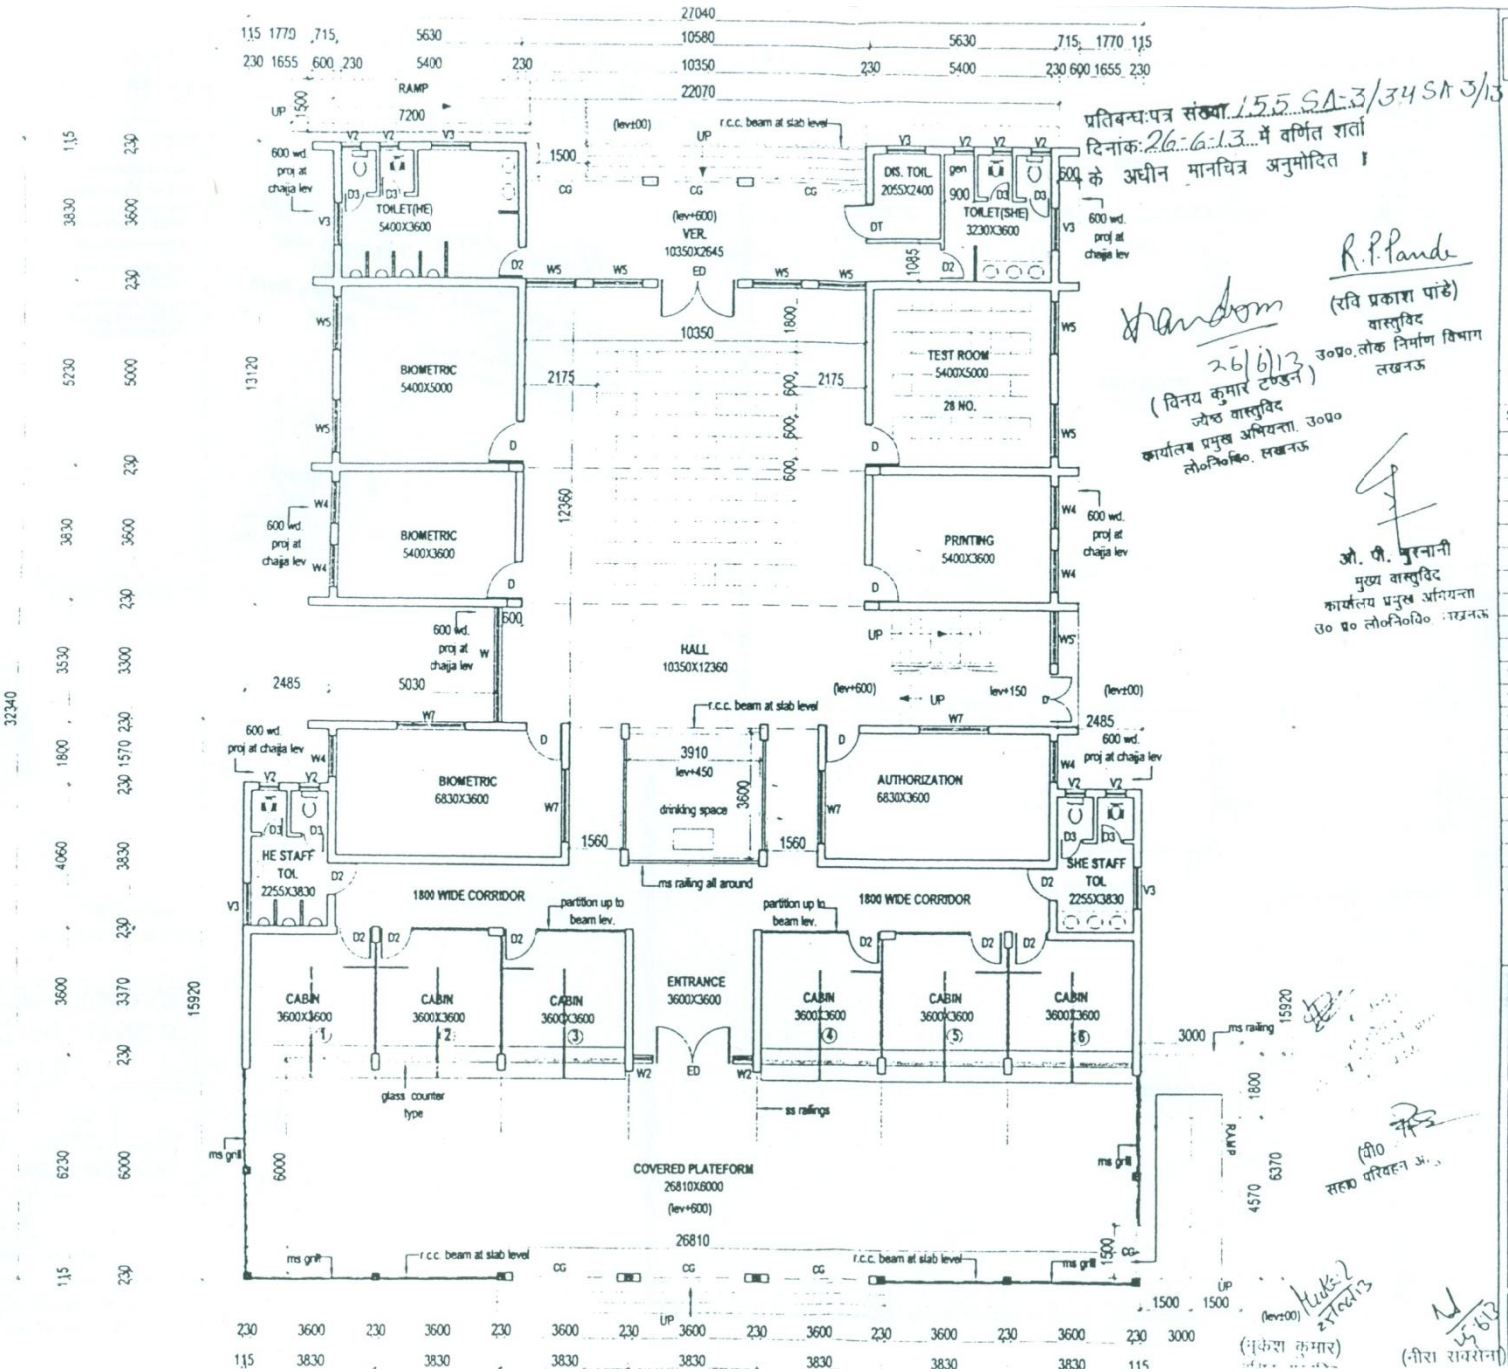

प्रतिबन्धःपत्र संख्या 155 SA-3/34 SA 3/13
दिनांक: 26-6-13 में वर्णित शर्तों
के अधीन मानचित्र अनुमोदित ।

R.P.Pande
(रवि प्रकाश पांडे)
वास्तुविद
उ०प्र०.लोक निर्माण विभाग
लखनऊ

26/6/13
(विनय कुमार टण्डन)
लोक वास्तुविद
कार्यालय प्रमुख अभियन्ता, उ०प्र०
लो०नि०वि०, लखनऊ

ओ. पी. चुरनानी
मुख्य वास्तुविद
कार्यालय प्रमुख अभियन्ता
उ० प्र० लो०नि०वि० लखनऊ

U P S K N N

NOTES:-

1. ALL DIMENSION IN M.M.
2. WRITTEN DIMENSION SHALL BE FOLLOWED
3. ANY DISCRIPANCY IN THIS DRAWING SHALL BE BROUGHT TO T NOTICE OF CHIEF ARCHITECT.
4. PLINTH AREA SHALL BE CHECKED BEFORE EXECUTION OF WO
5. ONE COPY OF APPROVED DRG. SHALL BE SEND TO H.O. BEFOR EXECUTION
6. ALL SPECIFICATION SHALL BE FOLLOWED AS/UP PWD NORMS

This drg is developed on the basis of requirment and area provided & approved by the technical committee of transport department

SCHEDULE OF DOOR AND WINDOW

S.No.	TYPE	WIDTH	HEIGHT	CILL	REMAR
1	ED	2400	2550	-	D/L
2	D'	1500	2100	-	D/L
3	D	1050	2550	-	S/L
4	D1	1000	2550	-	S/L
5	D2	900	2550	-	S/L
6	D3	750	2100	-	S/L
7	DT	1000	2100	-	S/L
8	W	3300	1650	900	WINDO
9	W7	2100	1650	900	-
10	W5	1500	1650	900	-
11	W5'	1500	1200		stair
12	W4	1200	1650	9	-
13	W3	900	1650	90(	-
14	W2	600	1650	900	-
15	V2	600	900	1650	
16	V3	1200	900	1650	
17	ms grill	3600	1650	900	
18	C G	-	2550	-	

HEIGHT = 3.5 MT
G.F. AREA = 944.52 SQMT

PROPOSED STANDARD DESIGI OF SMART CARD OFFICE FOR R.T.O.

N	NTS SCALE	21-06-13 DATE	SCRTO-(DRG. NO
GROUND FLOOR PLAN			

ASSTT.ARCH.	(ASHOK BRL) ARCHITECT	(MUKESH KR) SR.ARCH.	(NEERA S. CH.ARCH

U.P. Samaj Kalyan Nirman Nigam Ltd.
T.C.46/V, Vibhuti Khand,Gomti Nagar Lucknow

(मुकेश कुमार)
(नीरा सक्सेना)

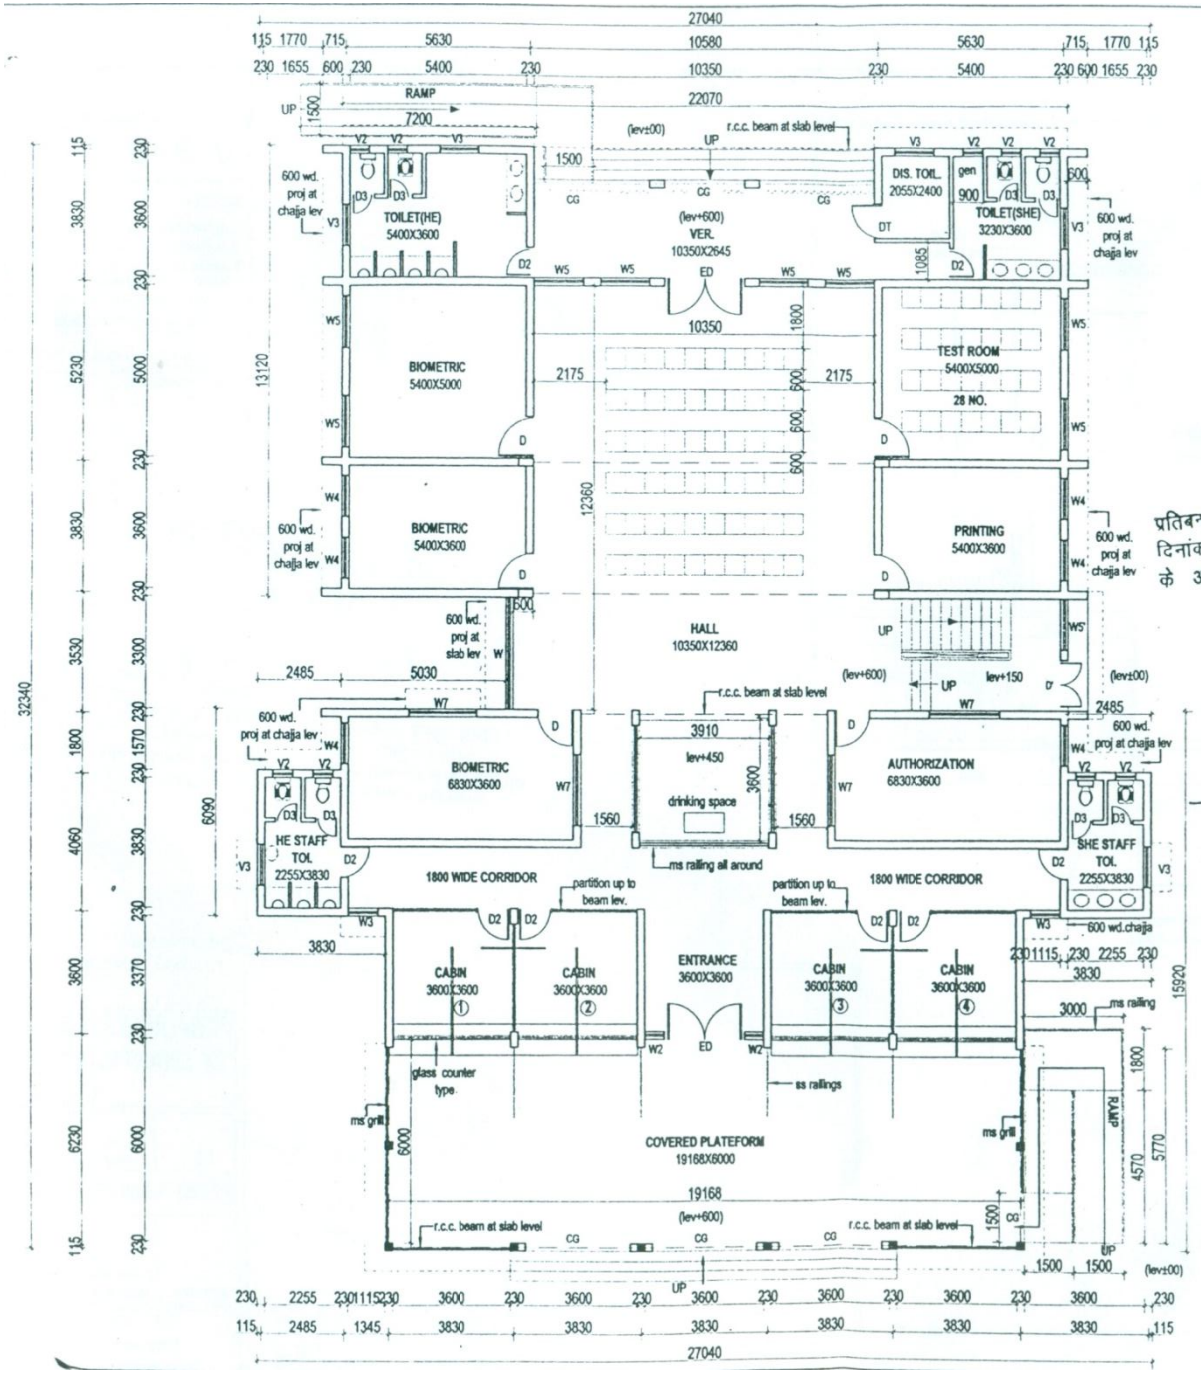

प्रतिबन्धःपत्र संख्या 155 सा-3/345-3/13
दिनांक 26/6/13 में वर्णित शर्तो
के अधीन मानचित्र अनुमोदित ।

26/6/13

(विनय कुमार टण्डन)
ज्येष्ठ वास्तुविद
कार्यालय प्रमुख अभियन्ता, उ०प्र०
लो०नि०वि०, लखनऊ

R.P. Pande
(रवि प्रकाश पाडे)
वास्तुविद
उ०प्र०,लोक निर्माण विभाग
लखनऊ

(मुकेश कुमार)
वरिष्ठ वास्तुविद
उ०प्र० समाज कल्याण

(नीरा सक्सेना)
मुख्य वास्तुविद
उ०प्र० समाज कल्याण

UPSKNN

NOTES:-

1. ALL DIMENSION IN M.M.
2. WRITTEN DIMENSION SHALL BE FOLLOWED.
3. ANY DISCRIPANCY IN THIS DRAWING SHALL BE BROUGHT TO THE NOTICE OF CHIEF ARCHITECT.
4. PLINTH AREA SHALL BE CHECKED BEFORE EXECUTION OF WORK.
5. ONE COPY OF APPROVED DRG. SHALL BE SEND TO H.O. BEFORE EXECUTION.
6. ALL SPECIFICATION SHALL BE FOLLOWED AS/UP PWD NORMS

This drg is developed on the basis of requirment and area. provided & approved by the technical committee of transport department

SCHEDULE OF DOOR AND WINDOWS

S.No.	TYPE	WIDTH	HEIGHT	CILL	REMARK
1.	ED	2400	2550	-	D/L
2.	D'	1500	2100	-	D/L
3.	D	1050	2550	-	S/L
4.	D1	1000	2550	-	S/L
5.	D2	900	2550	-	S/L
6.	D3	750	2100	-	S/L
7.	DT	1000	2100	-	S/L
8.	W	3300	1650	900	WINDOW
9.	W7	2100	1650	900	-
10.	W5	1500	1650	900	-
11.	W5'	1500	1200	900	stair
12.	W4	1200	1650	900	-
13.	W3	900	1650	900	-
14.	W2	600	1650	900	-
15.	V2	600	900	1650	
16.	V3	1200	900	1650	
17.	ms grill	3600	1650	900	
18.	C.G.	-	2550	-	

HEIGHT = 3.5 MT
G.P. AREA = 665.35 SQMT

PROPOSED STANDARD DESIGN OF SMART CARD OFFICE FOR A.R.T.O.

N	NTS SCALE	21-06-13 DATE	SC/ARTO-DRG. NO

GROUND FLOOR PLAN

ASSTT.ARCH.	(ASHOK SRL) ARCHITECT	(MUKESH KR) SR.ARCH.	(NEERA S. CH.ARCH.

U.P. Samaj Kalyan Nirman Nigam Ltd.
T.C.46 / V, Vibhuti Khand,Gomti Nagar Lucknow.
Tel.0522-2305873,2721856,2305878,
Fax-2305877,e-mail md_upsknn@mdupskn.org

ARTO OFFICE

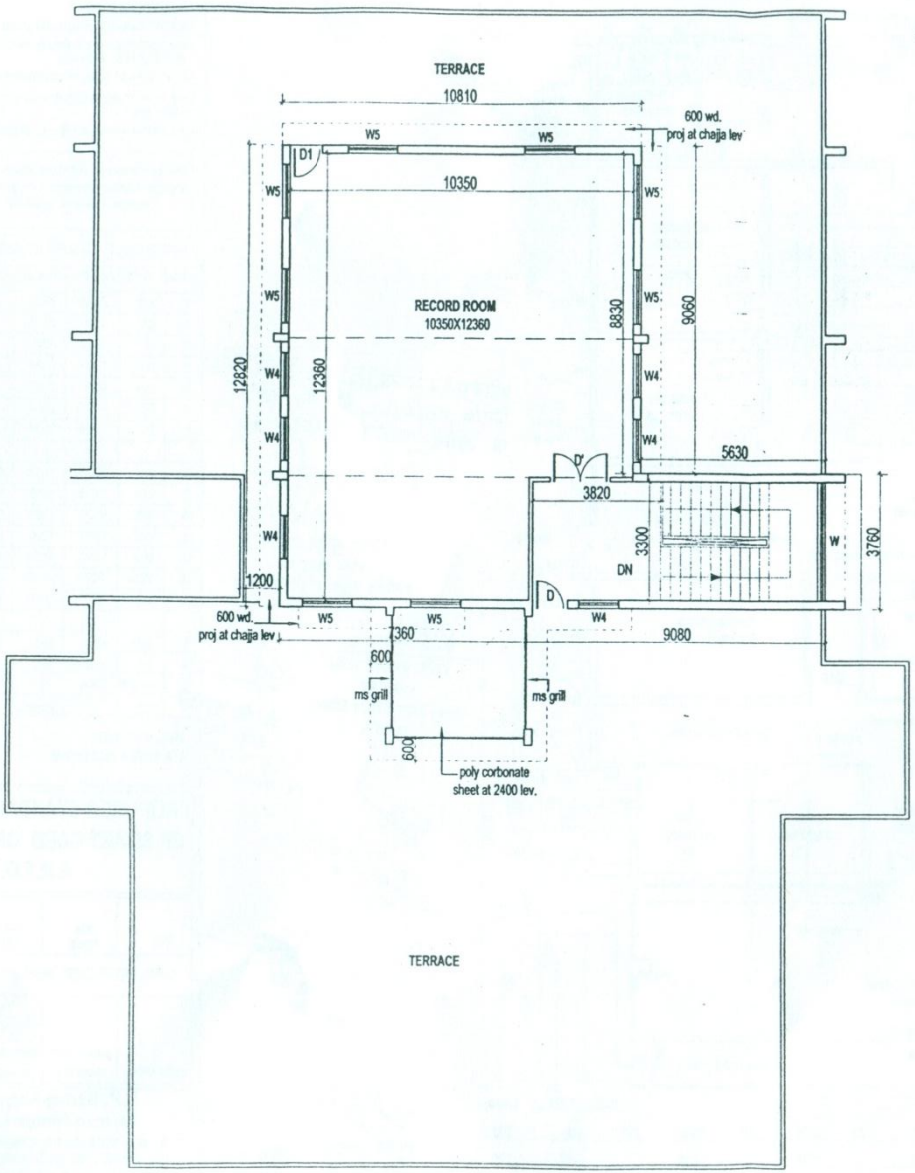

प्रतिबन्धःपत्र संख्या : 155/SA-3/13, SA-3/13.
दिनांक: 26/6/13 में वर्णित शर्तों के अधीन मानचित्र अनुमोदित ।

26/6/13
(विनय कुमार टण्डन)
ज्येष्ठ वास्तुविद
कार्यालय प्रमुख अभियन्ता, उ०प्र०
लो०नि०वि०, लखनऊ

R.P. Pande
(रवि प्रकाश पांडे)
वास्तुविद
उ०प्र०,लोक निर्माण विभाग
लखनऊ

ओ. पी. गुरबानी
मुख्य वास्तुविद
कार्यालय प्रमुख अभियन्ता
उ० प्र० लो० नि० वि०, लखनऊ

U P S K N N (F)

NOTES:-

1. ALL DIMENSION IN M.M.
2. WRITTEN DIMENSION SHALL BE FOLLOWED.
3. ANY DISCRIPANCY IN THIS DRAWING SHALL BE BROUGHT TO THE NOTICE OF CHIEF ARCHITECT.
4. PLINTH AREA SHALL BE CHECKED BEFORE EXECUTION OF WORK
5. ONE COPY OF APPROVED DRG. SHALL BE SEND TO H.O. BEFORE EXECUTION.
6. ALL SPECIFICATION SHALL BE FOLLOWED AS/UP PWD NORMS

LAY OUT APPROVAL DATE _____
WID APPROVAL DATE _____

HEIGHT = 3.5 MT
F.F. AREA = 156.74 SQMT

PROPOSED STANDARD DESIGN OF SMART CARD OFFICE FOR A.R.T.O.

N	NTS SCALE	21-06-13 DATE	SC/ARTO-02 DRG. NO.

FIRST FLOOR PLAN

ASSTT.ARCH.	(ASHOK SRI.) ARCHITECT	(MUKESH KR) SR.ARCH.	(MEERA S.) CH.ARCH.

(मुकेश कुमार)
वरिष्ठ वास्तुविद

(नीरा सक्सेना)
मुख्य वास्तुविद

U.P. Samaj Kalyan
Nirman Nigam Ltd.
T.C.46 / V, Vibhuti Khand, Gomti Nagar Lucknow.
Tel.0522-2305873,2721856,2305878,